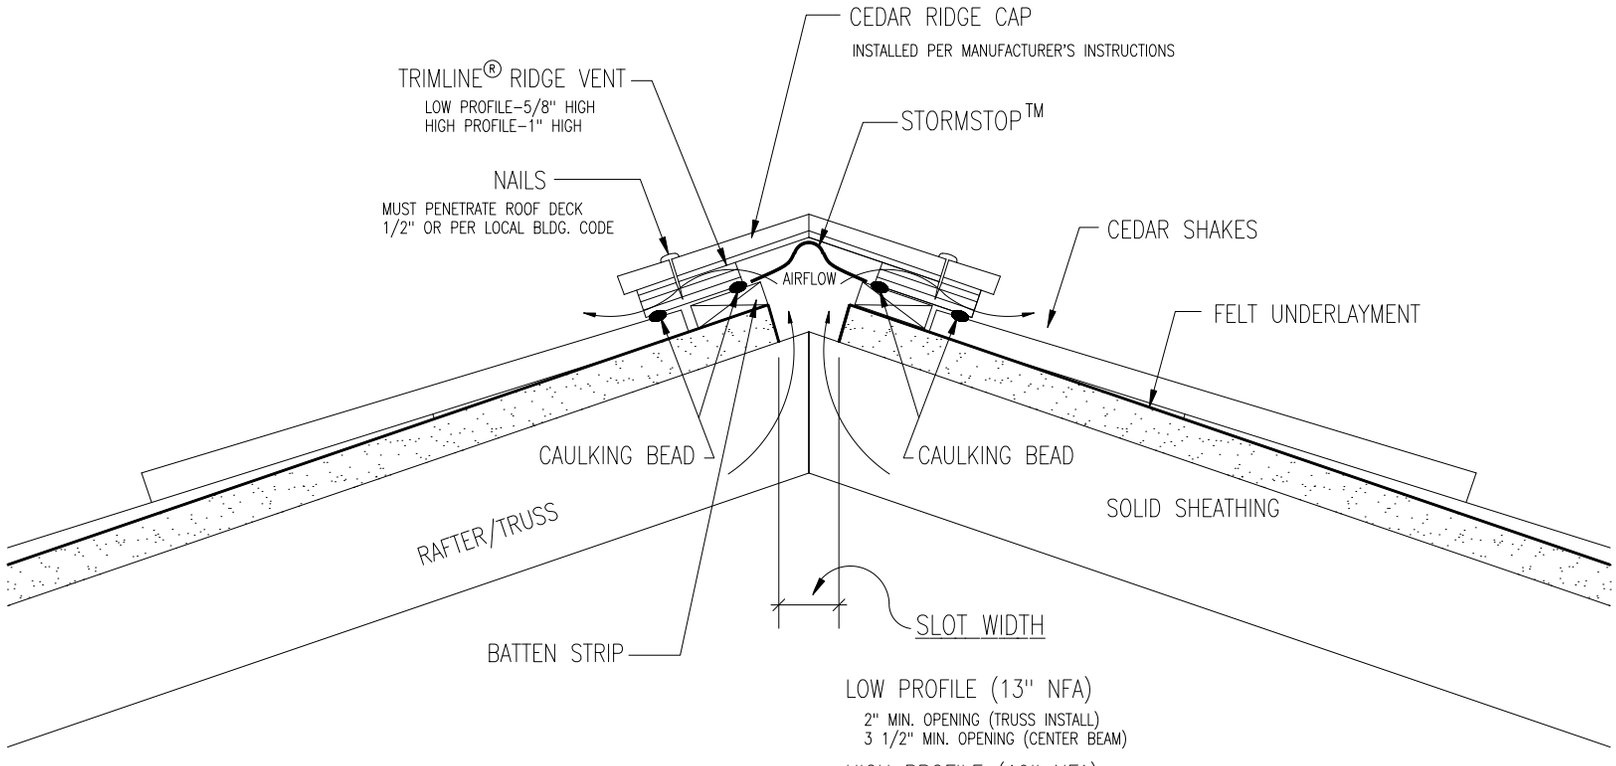


LOW PROFILE (13" NFA)

2" MIN. OPENING (TRUSS INSTALL)
3 1/2" MIN. OPENING (CENTER BEAM)

HIGH PROFILE (19" NFA)

2 1/2" MIN. OPENING (TRUSS INSTALL)
4" MIN. OPENING (CENTER BEAM)

ARCAT #: 07700005
TRIMLINE DETAIL: C